


Main printboard

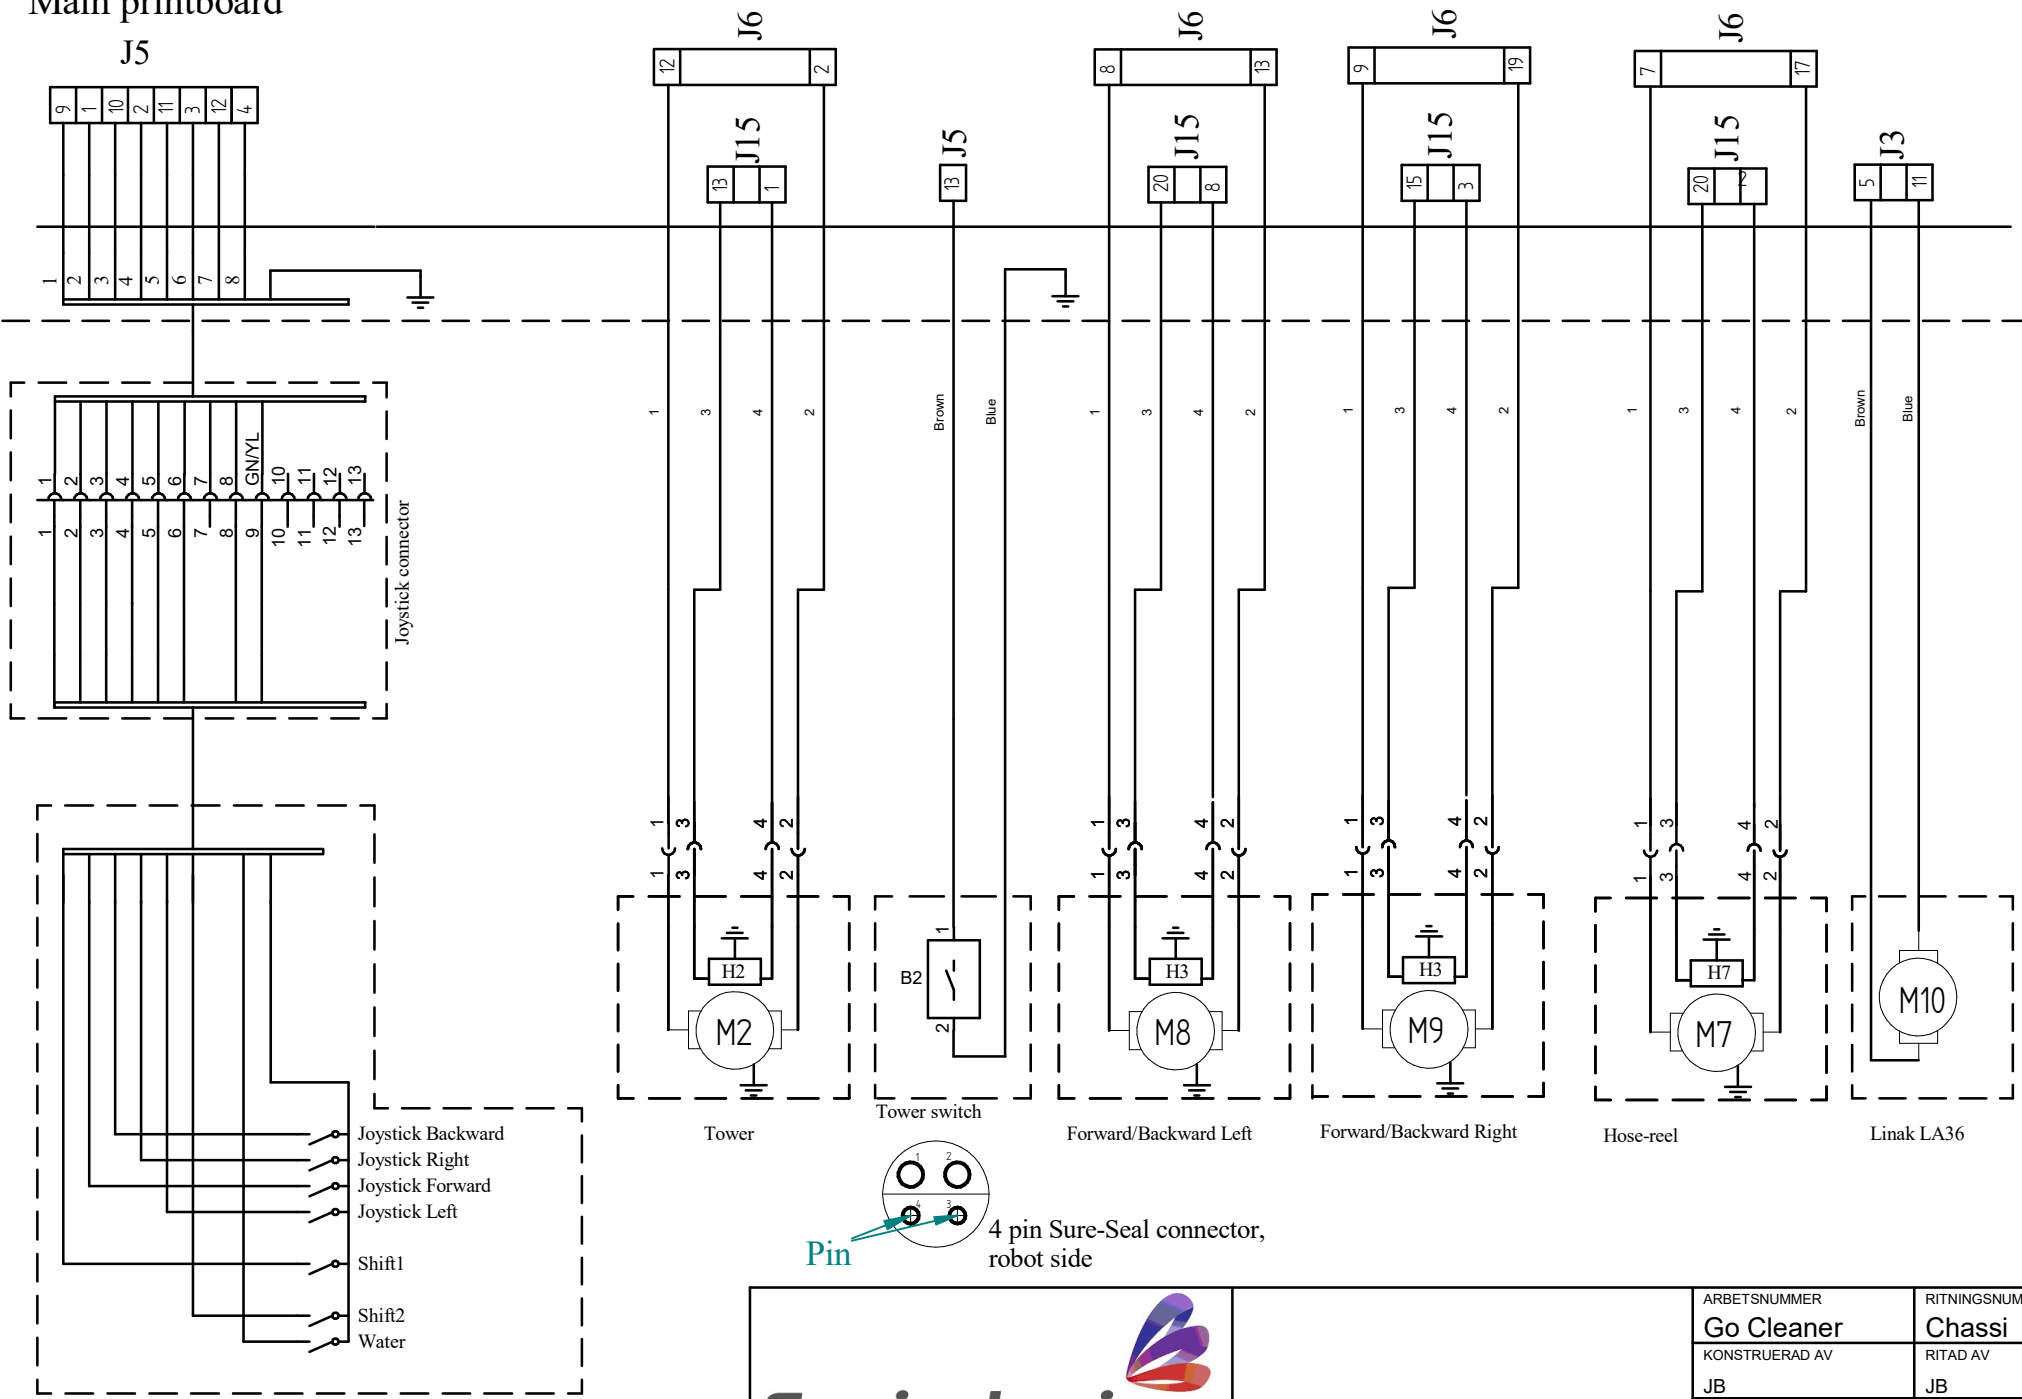

NR.	ÄNDRING	SIGN.	DATUM
-----	---------	-------	-------



ARBETSNUMMER		RITNINGNUMMER	
Go Cleaner		Chassi	
KONSTRUERAD AV		RITAD AV	BLAD
JB		JB	2
DATUM		REV.	FORTS.
250919			3